


Kuva 11.

IzoWall PUR/IPR ; MWF ; EPS sekä IzoGold PUR/IPR- pystyasennus, sokkelin liitoskohta

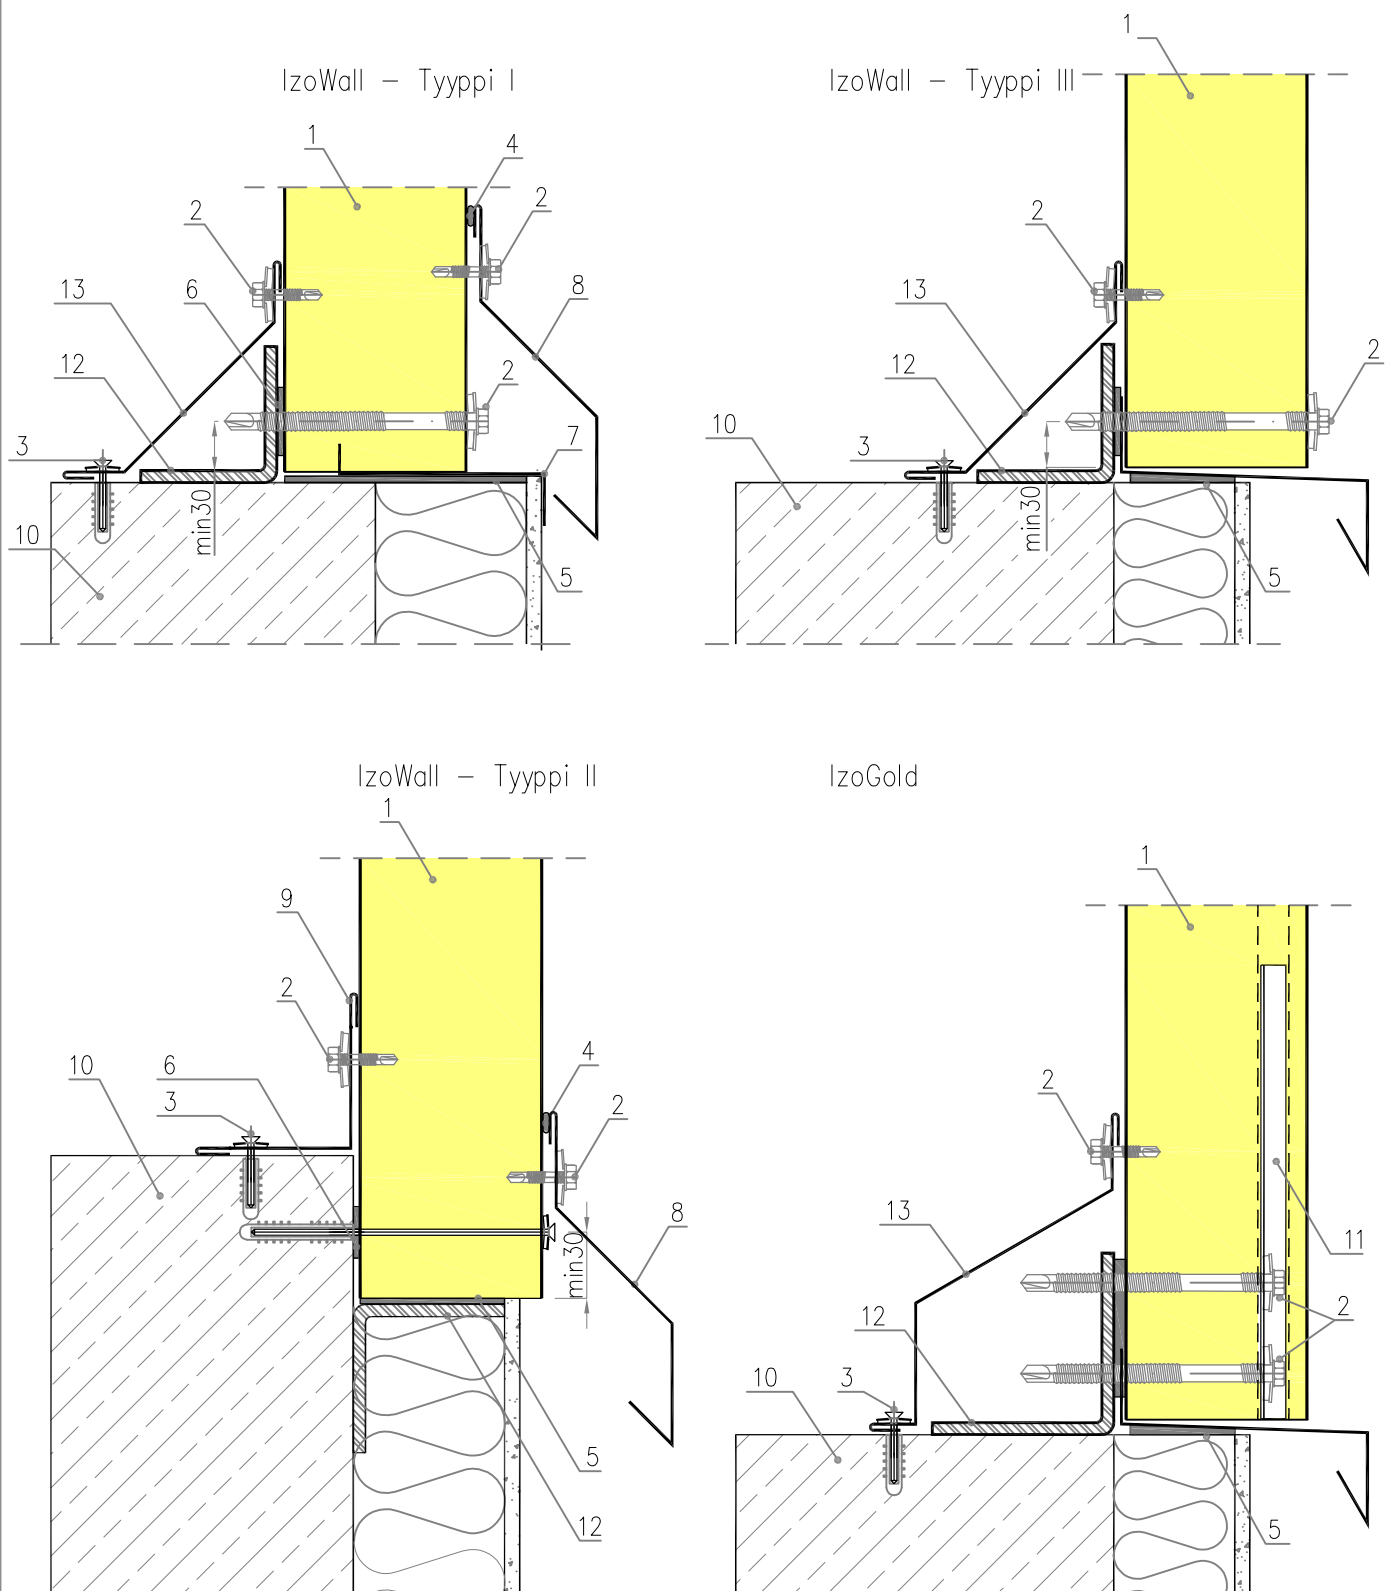

1. IzoWall- tai IzoGold elementti
2. Kiinnitysruuvi EPDM-tiivisteellä
3. Kiinnitysruuvi betoniaustaan
4. Kovettumaton massa, suositellaan butyylinauhaa
5. Vaahtomuovitiiviste tai polyuretaanivahto
6. Pilaritiiviste
7. Peltilista, tilaajan mittojen mukaan

8. Sokkelin tippalista, Ob-07
9. Sisänurkkalista, Ob-11
10. Betoni
11. Kiinnitysrauta, L-02
12. Kulmarauta, tilaajan mittojen mukaan
13. Mahdollinen peitelista, tilaajan mittojen mukaan