


Kuva 12.

IzoWall PUR/IPR ; MWF ; EPS – vaaka-asennus, sokkelin liitoskohta

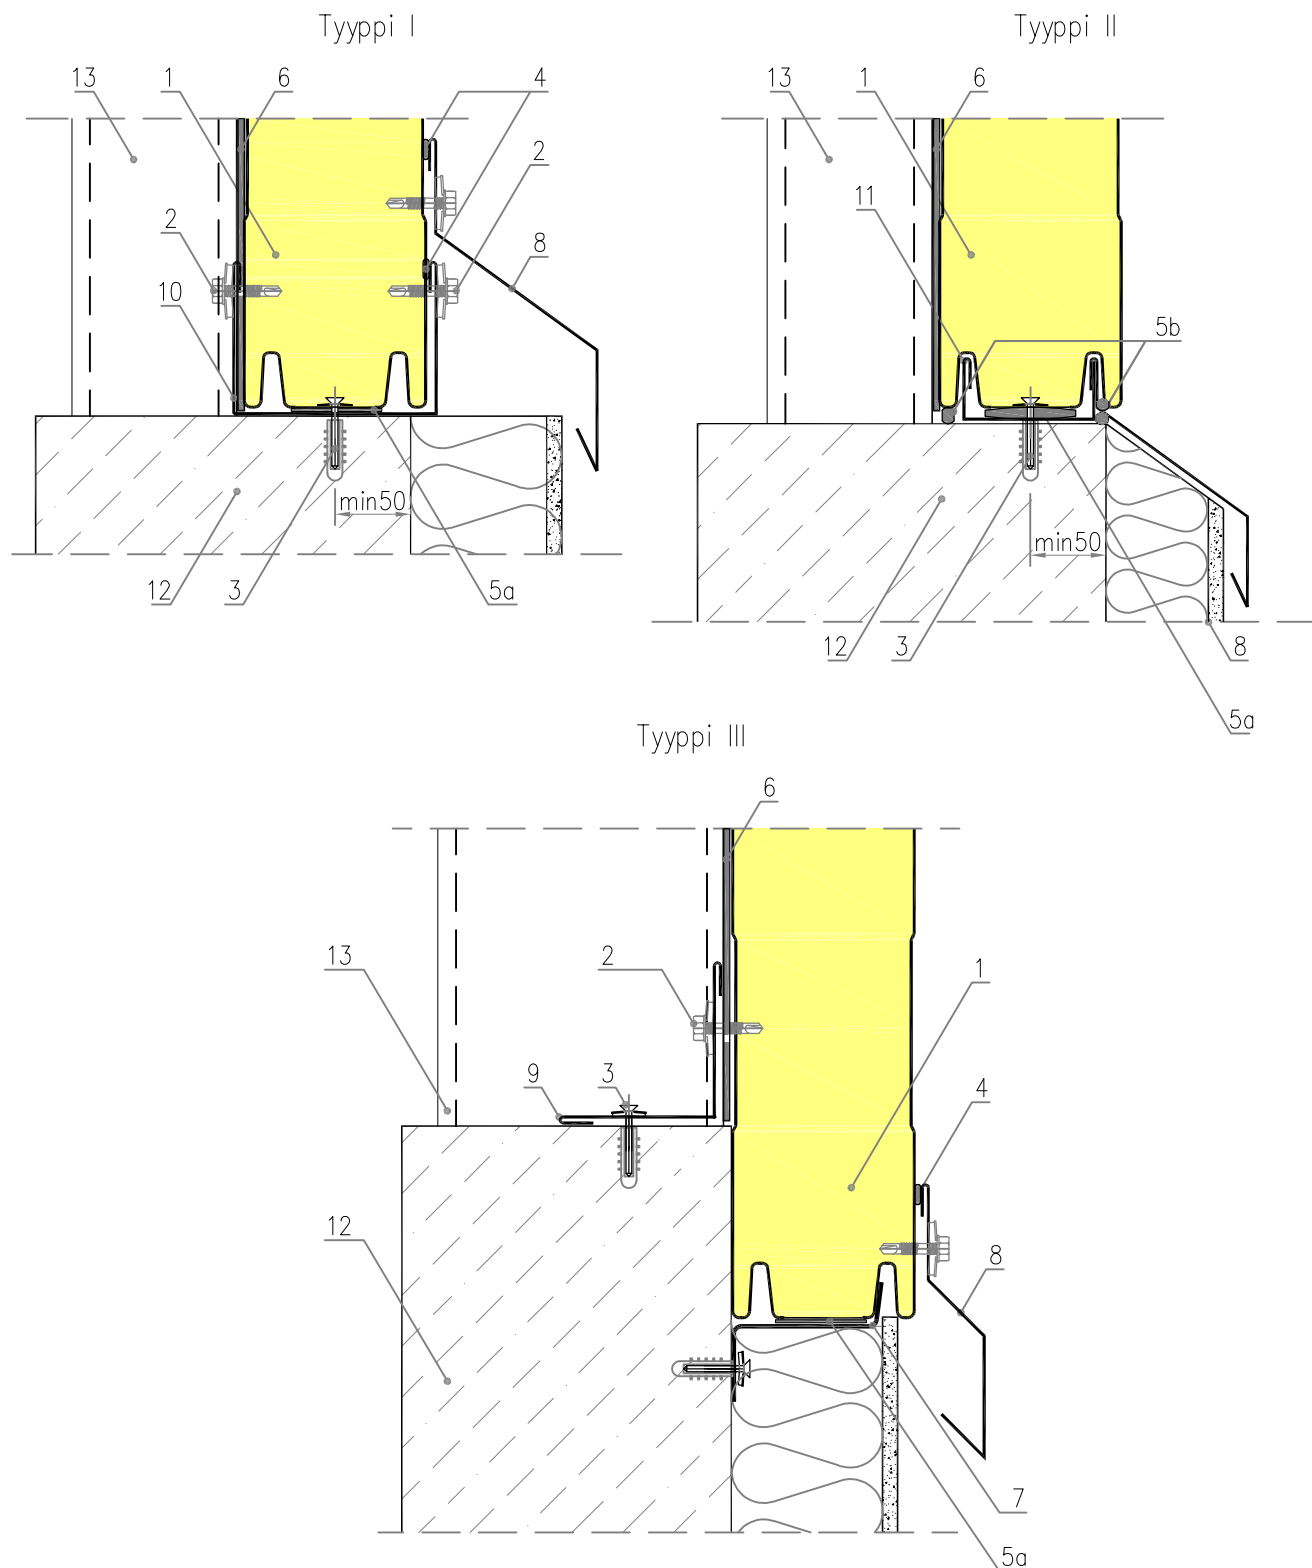

- | | |
|---|---|
| 1. IzoWall elementti | 7. Peltilista, tiaajan mittojen mukaan |
| 2. Kiinnitysruuvi EPDM-tiivisteellä | 8. Sokkelin tippalista, Ob-07 |
| 3. Kiinnitysruuvi betoniaustaan | 9. Sisänurkkalista, Ob-11 |
| 4. Kovettumaton massa, suositellaan butyylinauhaa | 10. Elementin lähtölista, Ob-20 |
| 5a. Vahtomuovitiiviste tai polyuretaanivahto | 11. Elementin lähtölista pontteihin, Ob-41 |
| 5b. Vahtomuovitiiviste / itseturpoava tiiviste | 12. Betoni |
| 6. Pilaritiiviste | 13. Kantava runko rakennesuunnitelmien mukaan |