


Kuva 4.1.

IzoRoof PUR/IPR – kattoelementti, ydin polyuretaania / polyisosyanuraattia

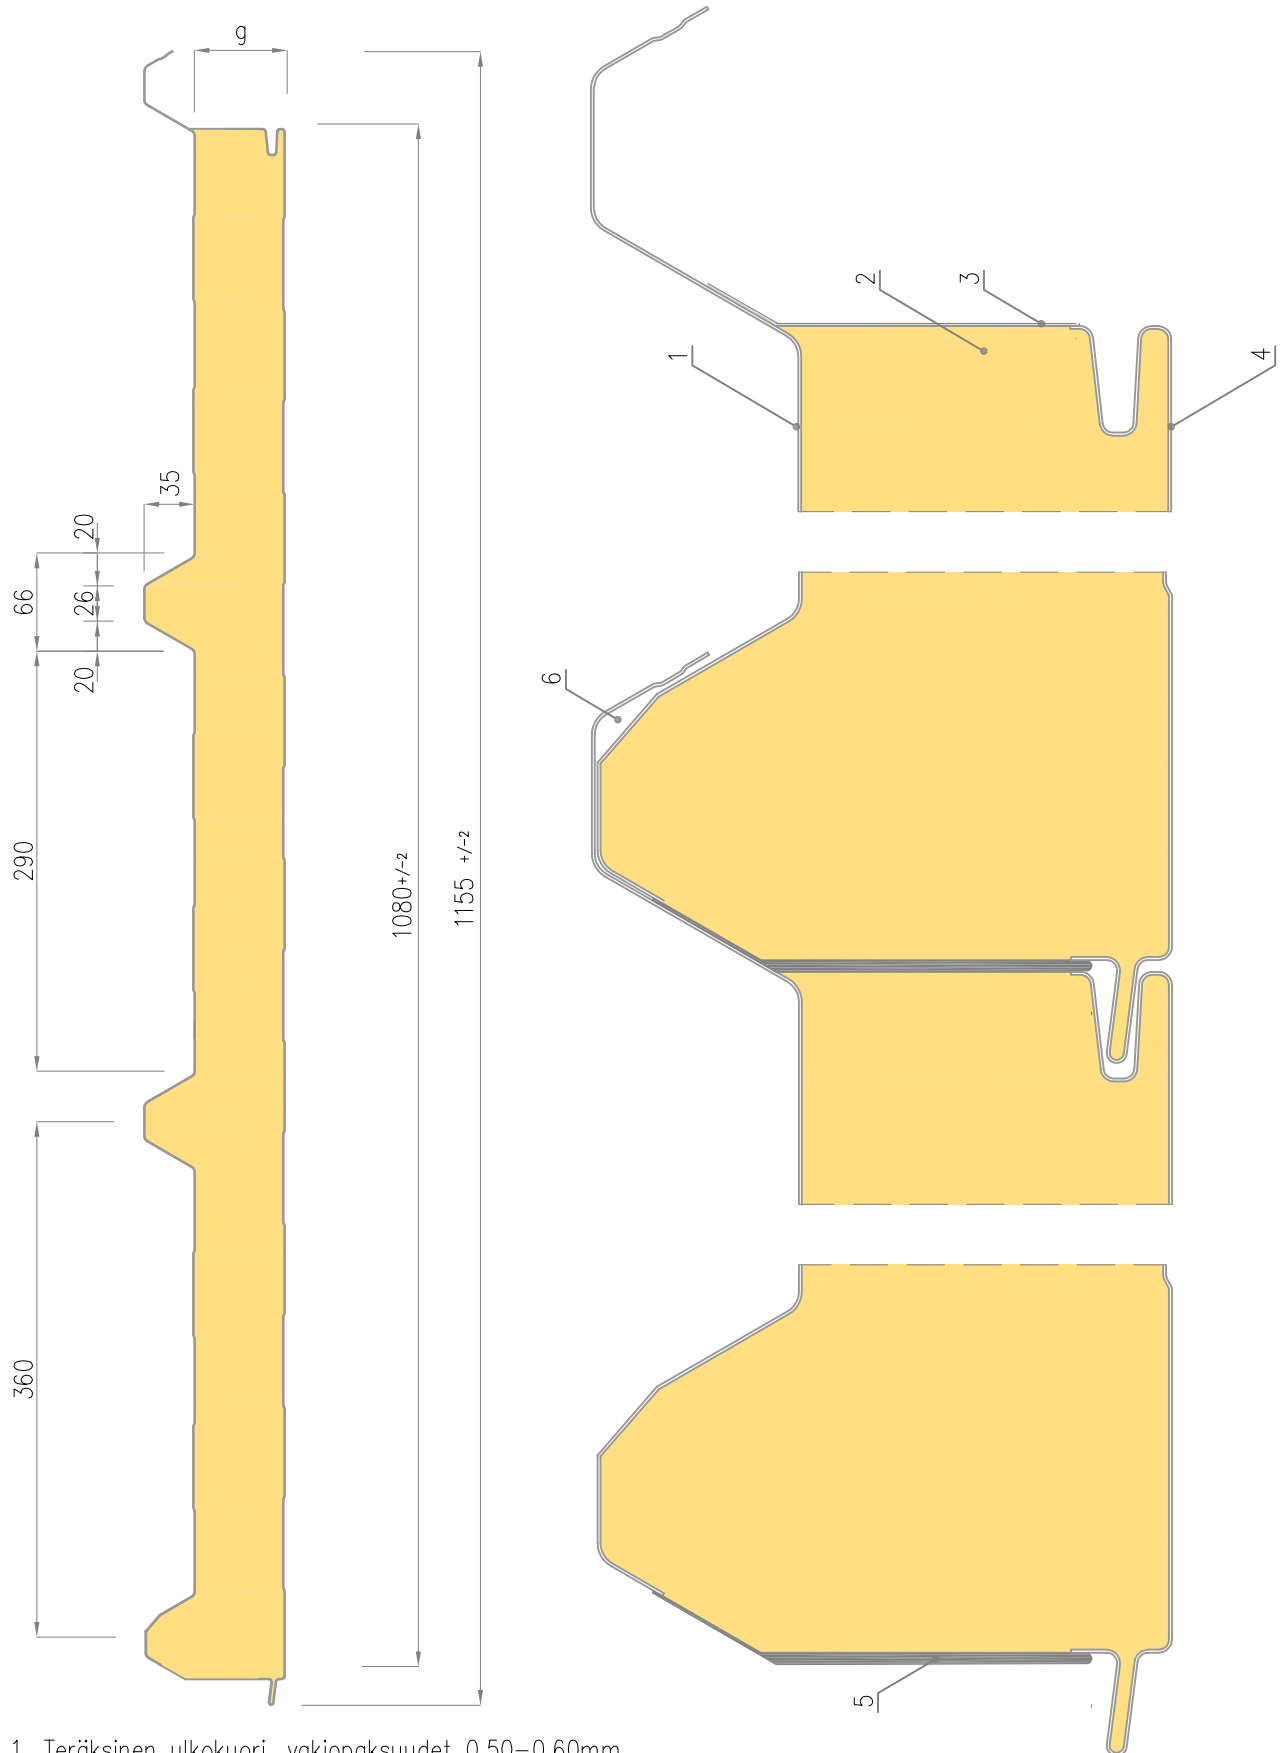

1. Teräksinen ulkokuori, vakiopaksuudet 0,50–0,60mm
2. Eristeydin polyuretaani / polyisosyanuraattivahtoa
3. Höyrnsulkutiiviste
4. Teräksinen sisäkuori, vakiopaksuudet 0,40–0,50mm
5. Polietyleenitiiviste
6. Kapillaarikammio
7. Saatavilla olevat profiloinnit sisäpinnalle: Linjaprofilointi, Uraprofilointi, Mikroprofilointi, Sileä