


Kuva 4.2.
IzoRoof MWF – kattoelementti, ydin kivivillaa

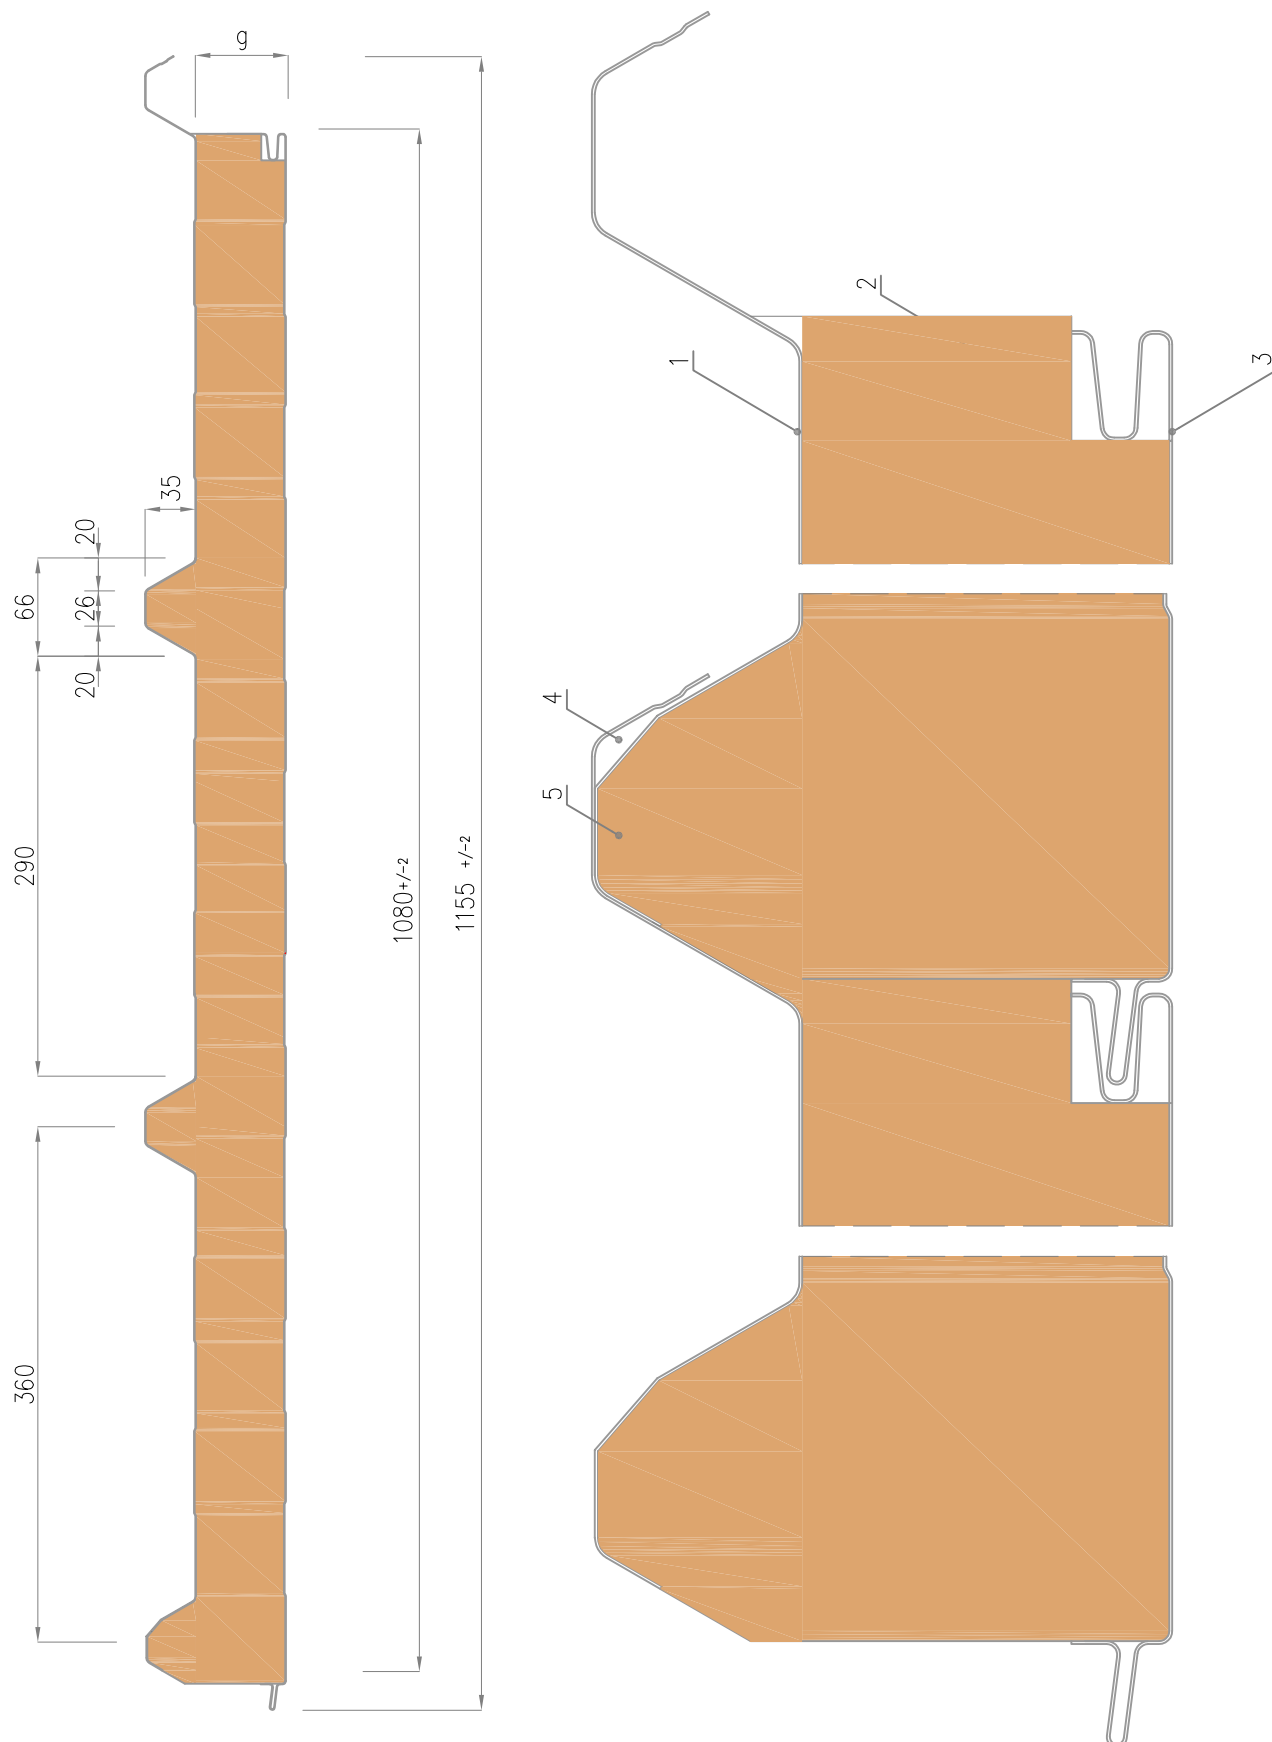

1. Teräksinen ulkokuori, vakiopaksuudet 0,50–0,60mm
2. Eristeydin kivivillaa (Rockwool)
3. Teräksinen sisäkuori, vakiopaksuudet 0,50–0,60mm
4. Kapillaarikammio
5. Profiloinnin täyte – EPS tai kivivilla (REI60)
6. Saatavilla olevat profiloinnit sisäpinnalle: Linjaprofilointi, Uraprofilointi, Mikroprofilointi, Sileä