


Kuva 4.3.  
IzoRoof EPS – kattoelementti, ydin EPS

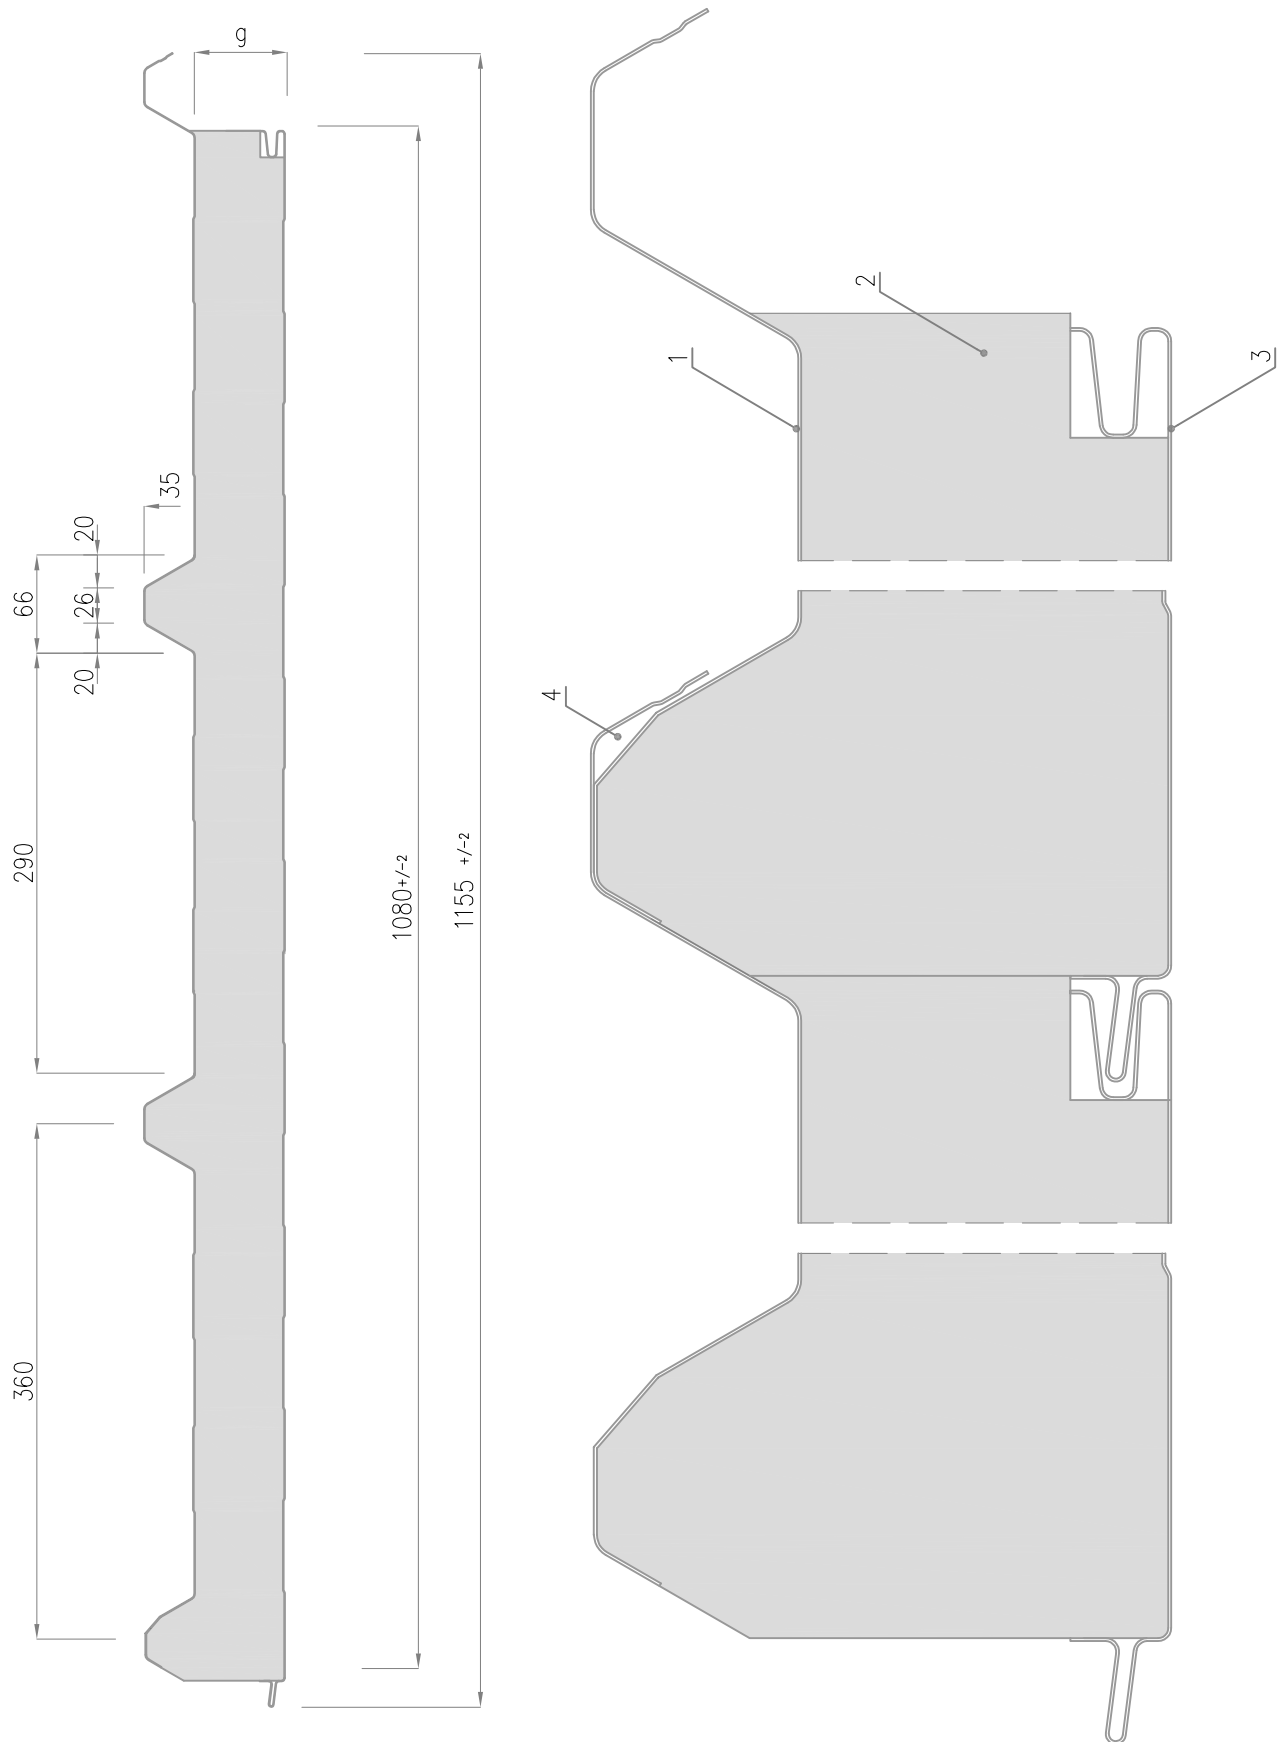

1. Teräksinen ulkokuori, vakiopaksuudet 0,50–0,60mm
2. Eristeydin EPS
3. Teräksinen sisäkuori, vakiopaksuudet 0,40–0,50mm
4. Kapillaarikammio
5. Saatavilla olevat profiloinnit sisäpinnalle: Linjaprofilointi, Uraprofilointi, Mikroprofilointi, Sileä